


PROJEKT
ZAGOSPODAROWANIA TERENU

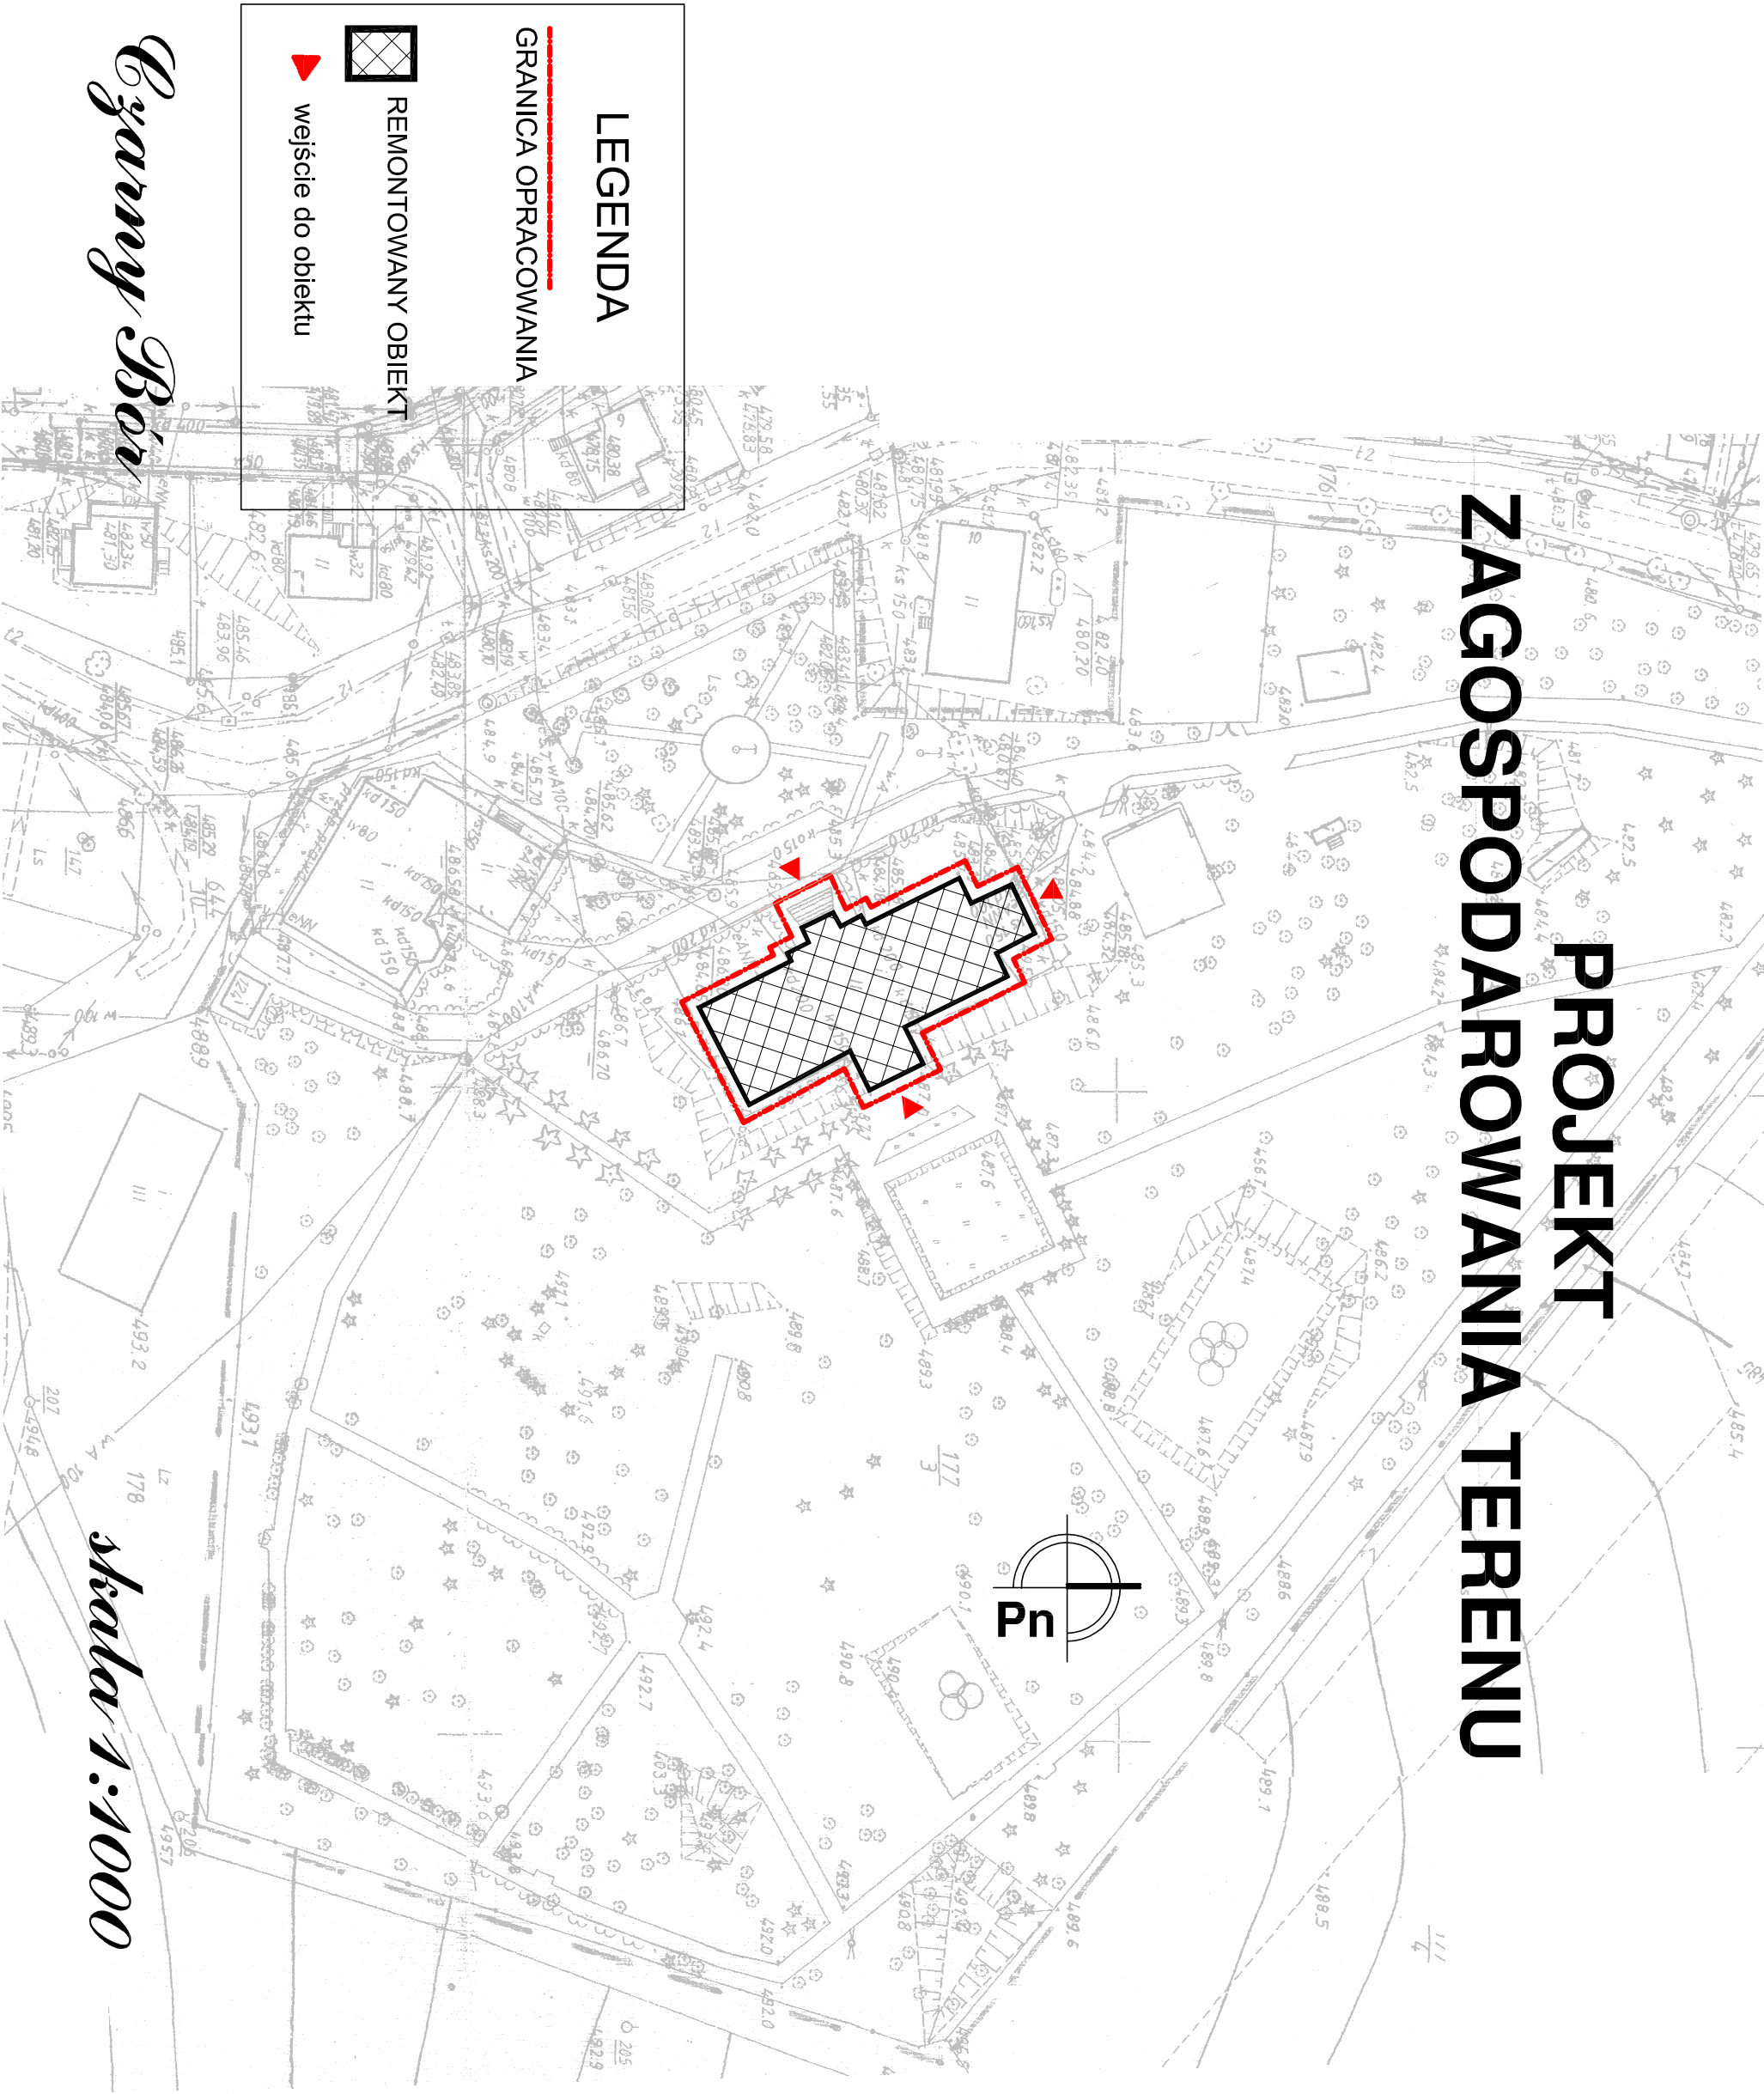

LEGENDA

GRANICA OPRACOWANIA

REMONTOWANY OBIEKT

wejście do obiektu

Czarny Bór

Skala 1:1000

<div><div>AUTORSKIE BIURO PROJEKTÓW "a" s.c.</div><div>58-100 Świdnica Śl. ul. Wodna 34/6 tel. 74-853-66-07 / fax. 74-857-73-43</div></div>		<div><div>ARCHITEKTURA - proj.</div><div>mgr inż. arch. Anna Baran</div></div>	
<div><div>data:</div><div>01.2010</div></div>		<div><div>ARCHITEKTURA - spr.</div><div>mgr inż. arch. Andrzej Grzybowski</div></div>	
<div><div>objekt: BUDYNEK PAŁACOWY W ZESPOLE PAŁACOWO-PARKOWYM</div><div>adres: CZARNY BÓR, UL. PARKOWA 8 - działka nr 177/3</div><div>inwestor: S.P.Z.O.Z. ZAKŁ. LECZNICTWA ODWYK. DLA OS. UZALEŻNIONYCH OD ALKOHOLU</div><div>projektant: mgr inż. arch. Anna Baran</div></div>		<div><div>upr. konserw. nr 1/94 z 1994.04.18</div><div>upr. arch. UNF 2/47/84 W-ch z 1984.05.24</div></div>	
<div><div>skala:</div><div>1:1000</div></div>		<div><div>asyst. proj. Ryszard Bednarz;</div><div>asyst. proj. Magdalena Pankiewicz</div></div>	
<div><div>rys.nr</div><div>1</div></div>		<div><div>PROJEKT ZAGOSPOD. TERENU</div><div>PROJEKT BUDOWLANY</div><div>PRAWA AUTORSKIE ZASTRZEŻONE</div></div>	