


Klatka schodowa K3

Korytarze + klatka schodowa K1

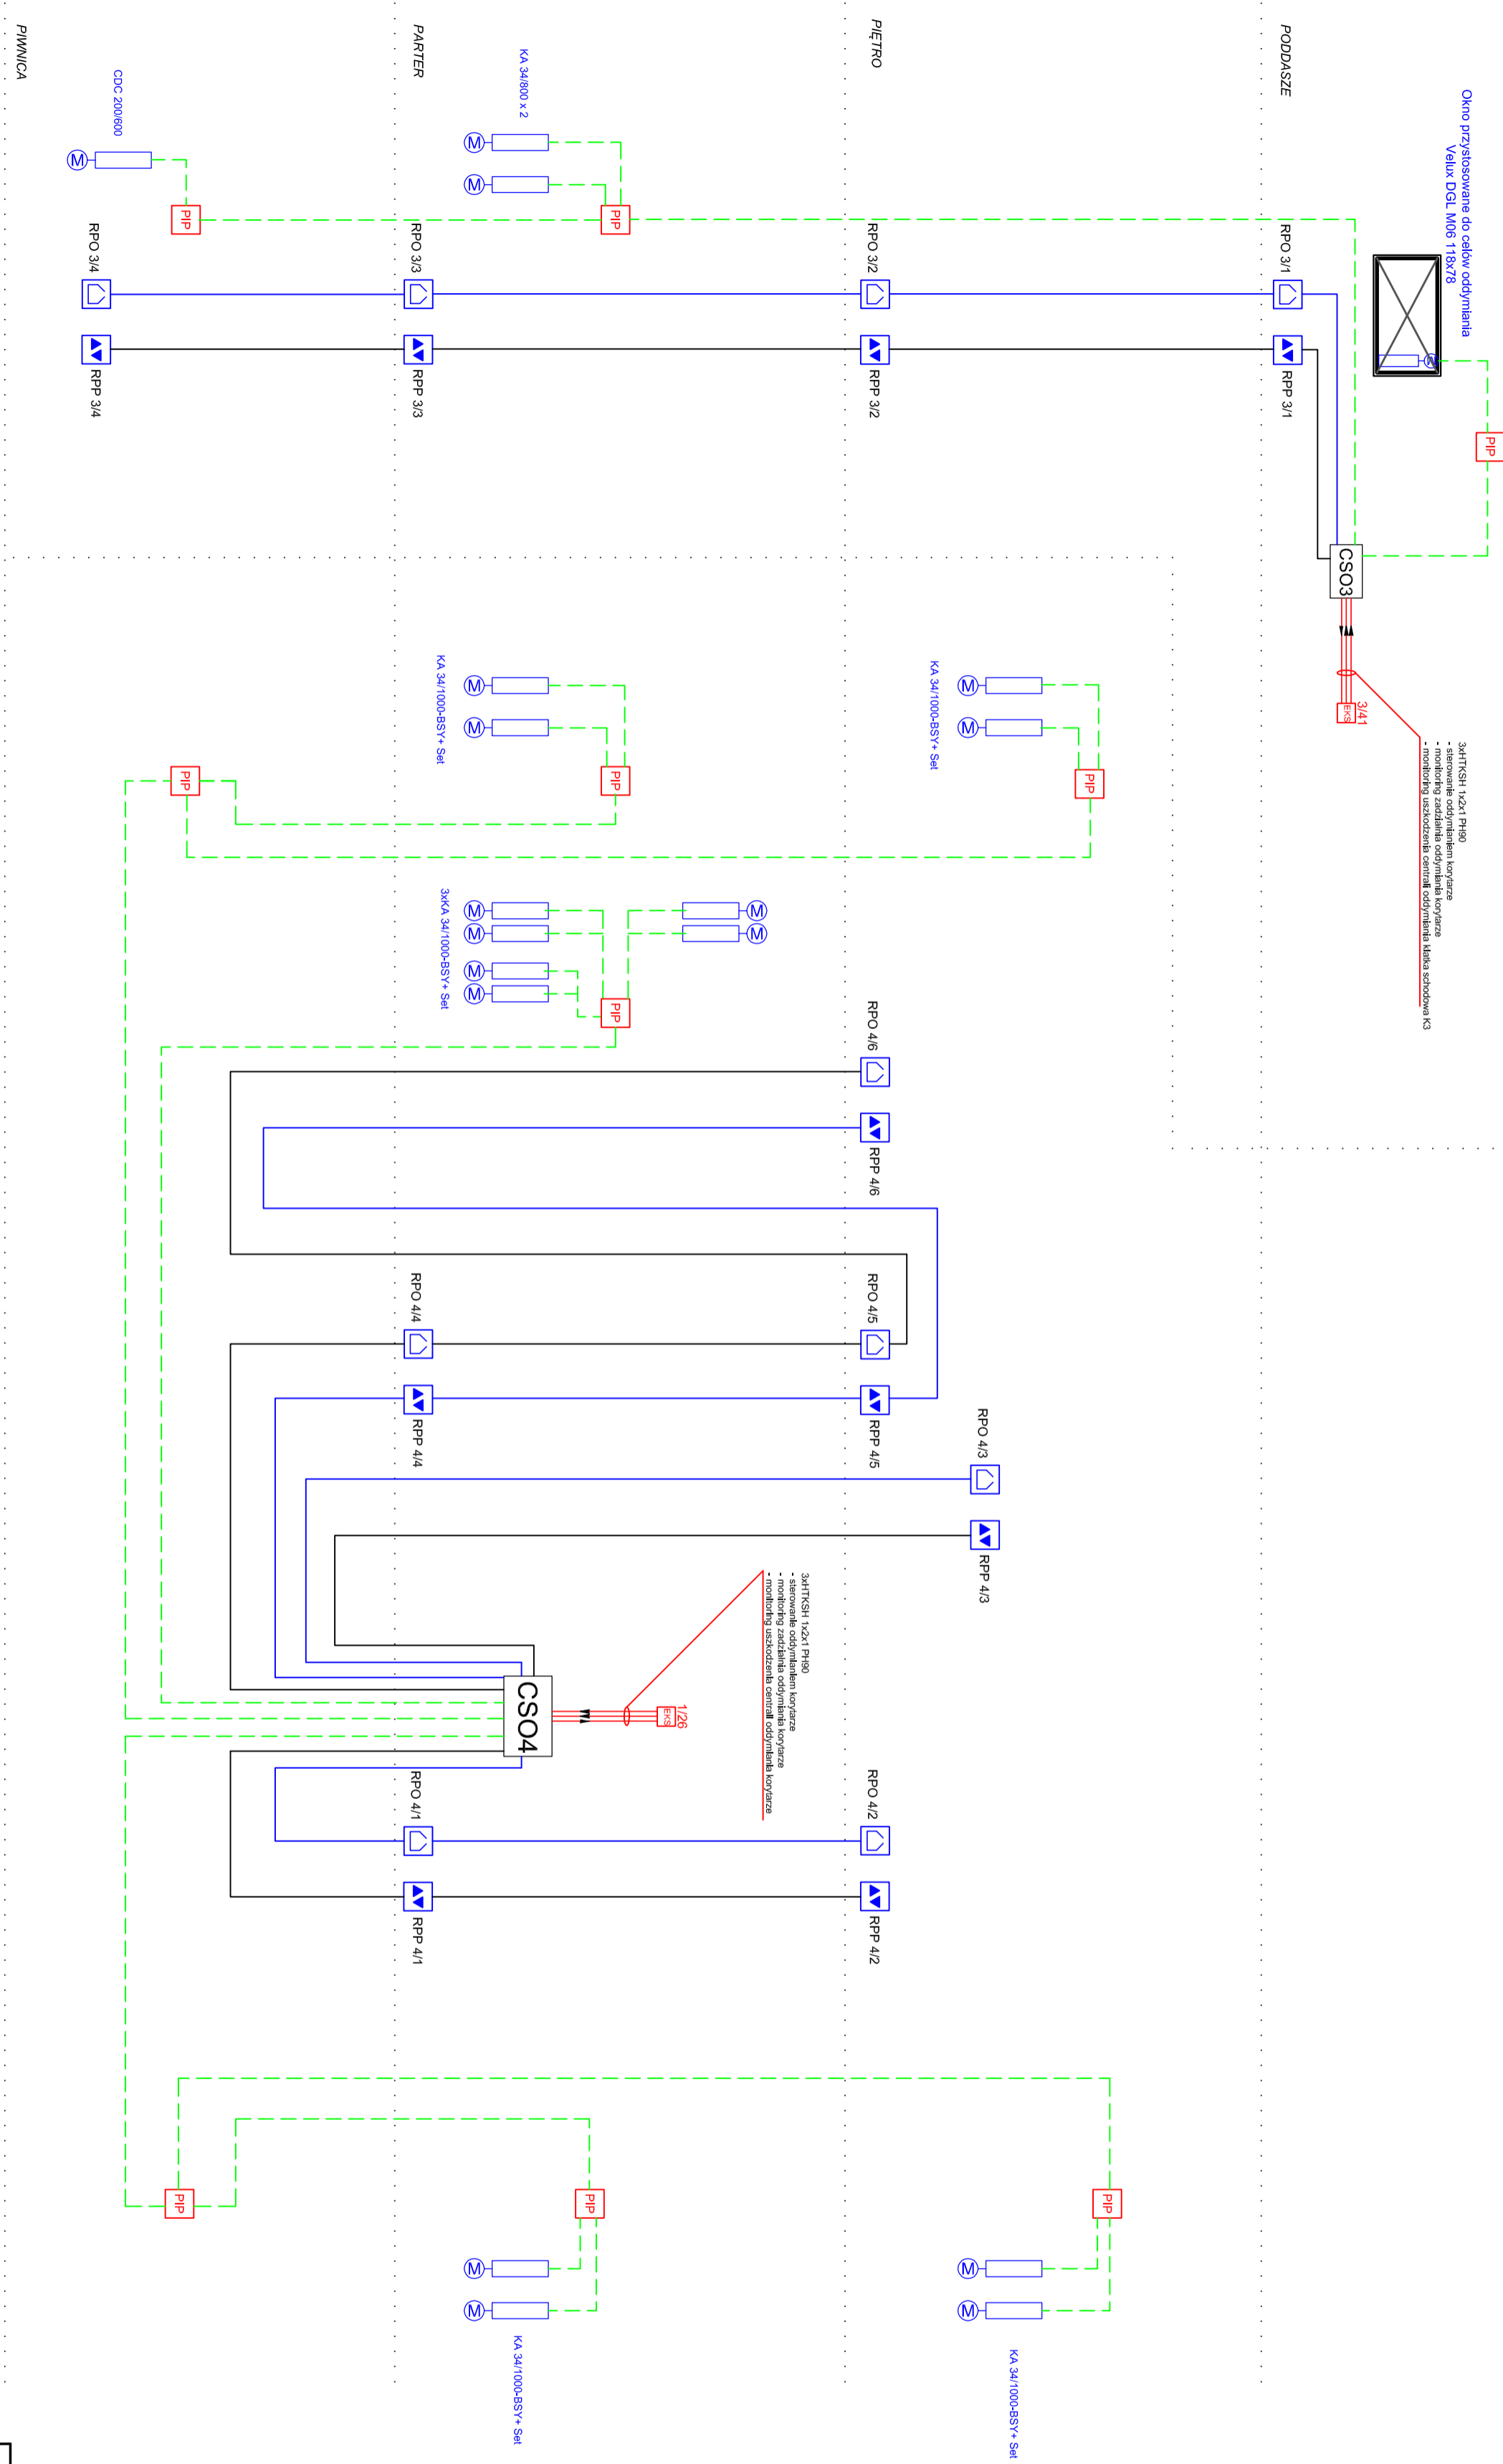

THERMCONTROL - S.C. Systemy Przekładniowe Widok 43 (6x437) Godzina: 14:00 Tel: 062 720 92 20 Fax: 062 720 92 21		Rys. nr: 7
Projekt: Realizacja Doradztwo Sprawy nr 002 / 2014 / 20 Doc. 002 / 2014 / 20		Skala: 1:100
e-mail: biuro@thermcontrol.pl		
Temat: Instalacja oddymiania grawitacyjnego - Pałac - schemat blokowy		
System sygnalizacji pożaru z systemem oddymiania grawitacyjnego dla Zakładu Lecznictwa Odwykowego dla Osób Uzależnionych od Alkoholu w Czarnym Borze		
Inwestor: Zakład Lecznictwa Odwykowego dla osób uzależnionych od alkoholu w Czarnym Borze 56-319 Czarny Bór, ul. Parkowa 8		
Wykonawca: Biurozeta Inżynierstwo, Urządzanie, Data: Projekt		
Projektant: Piotr		
Główny rysownik: Główny rysownik		
Główny rysownik: Główny rysownik		