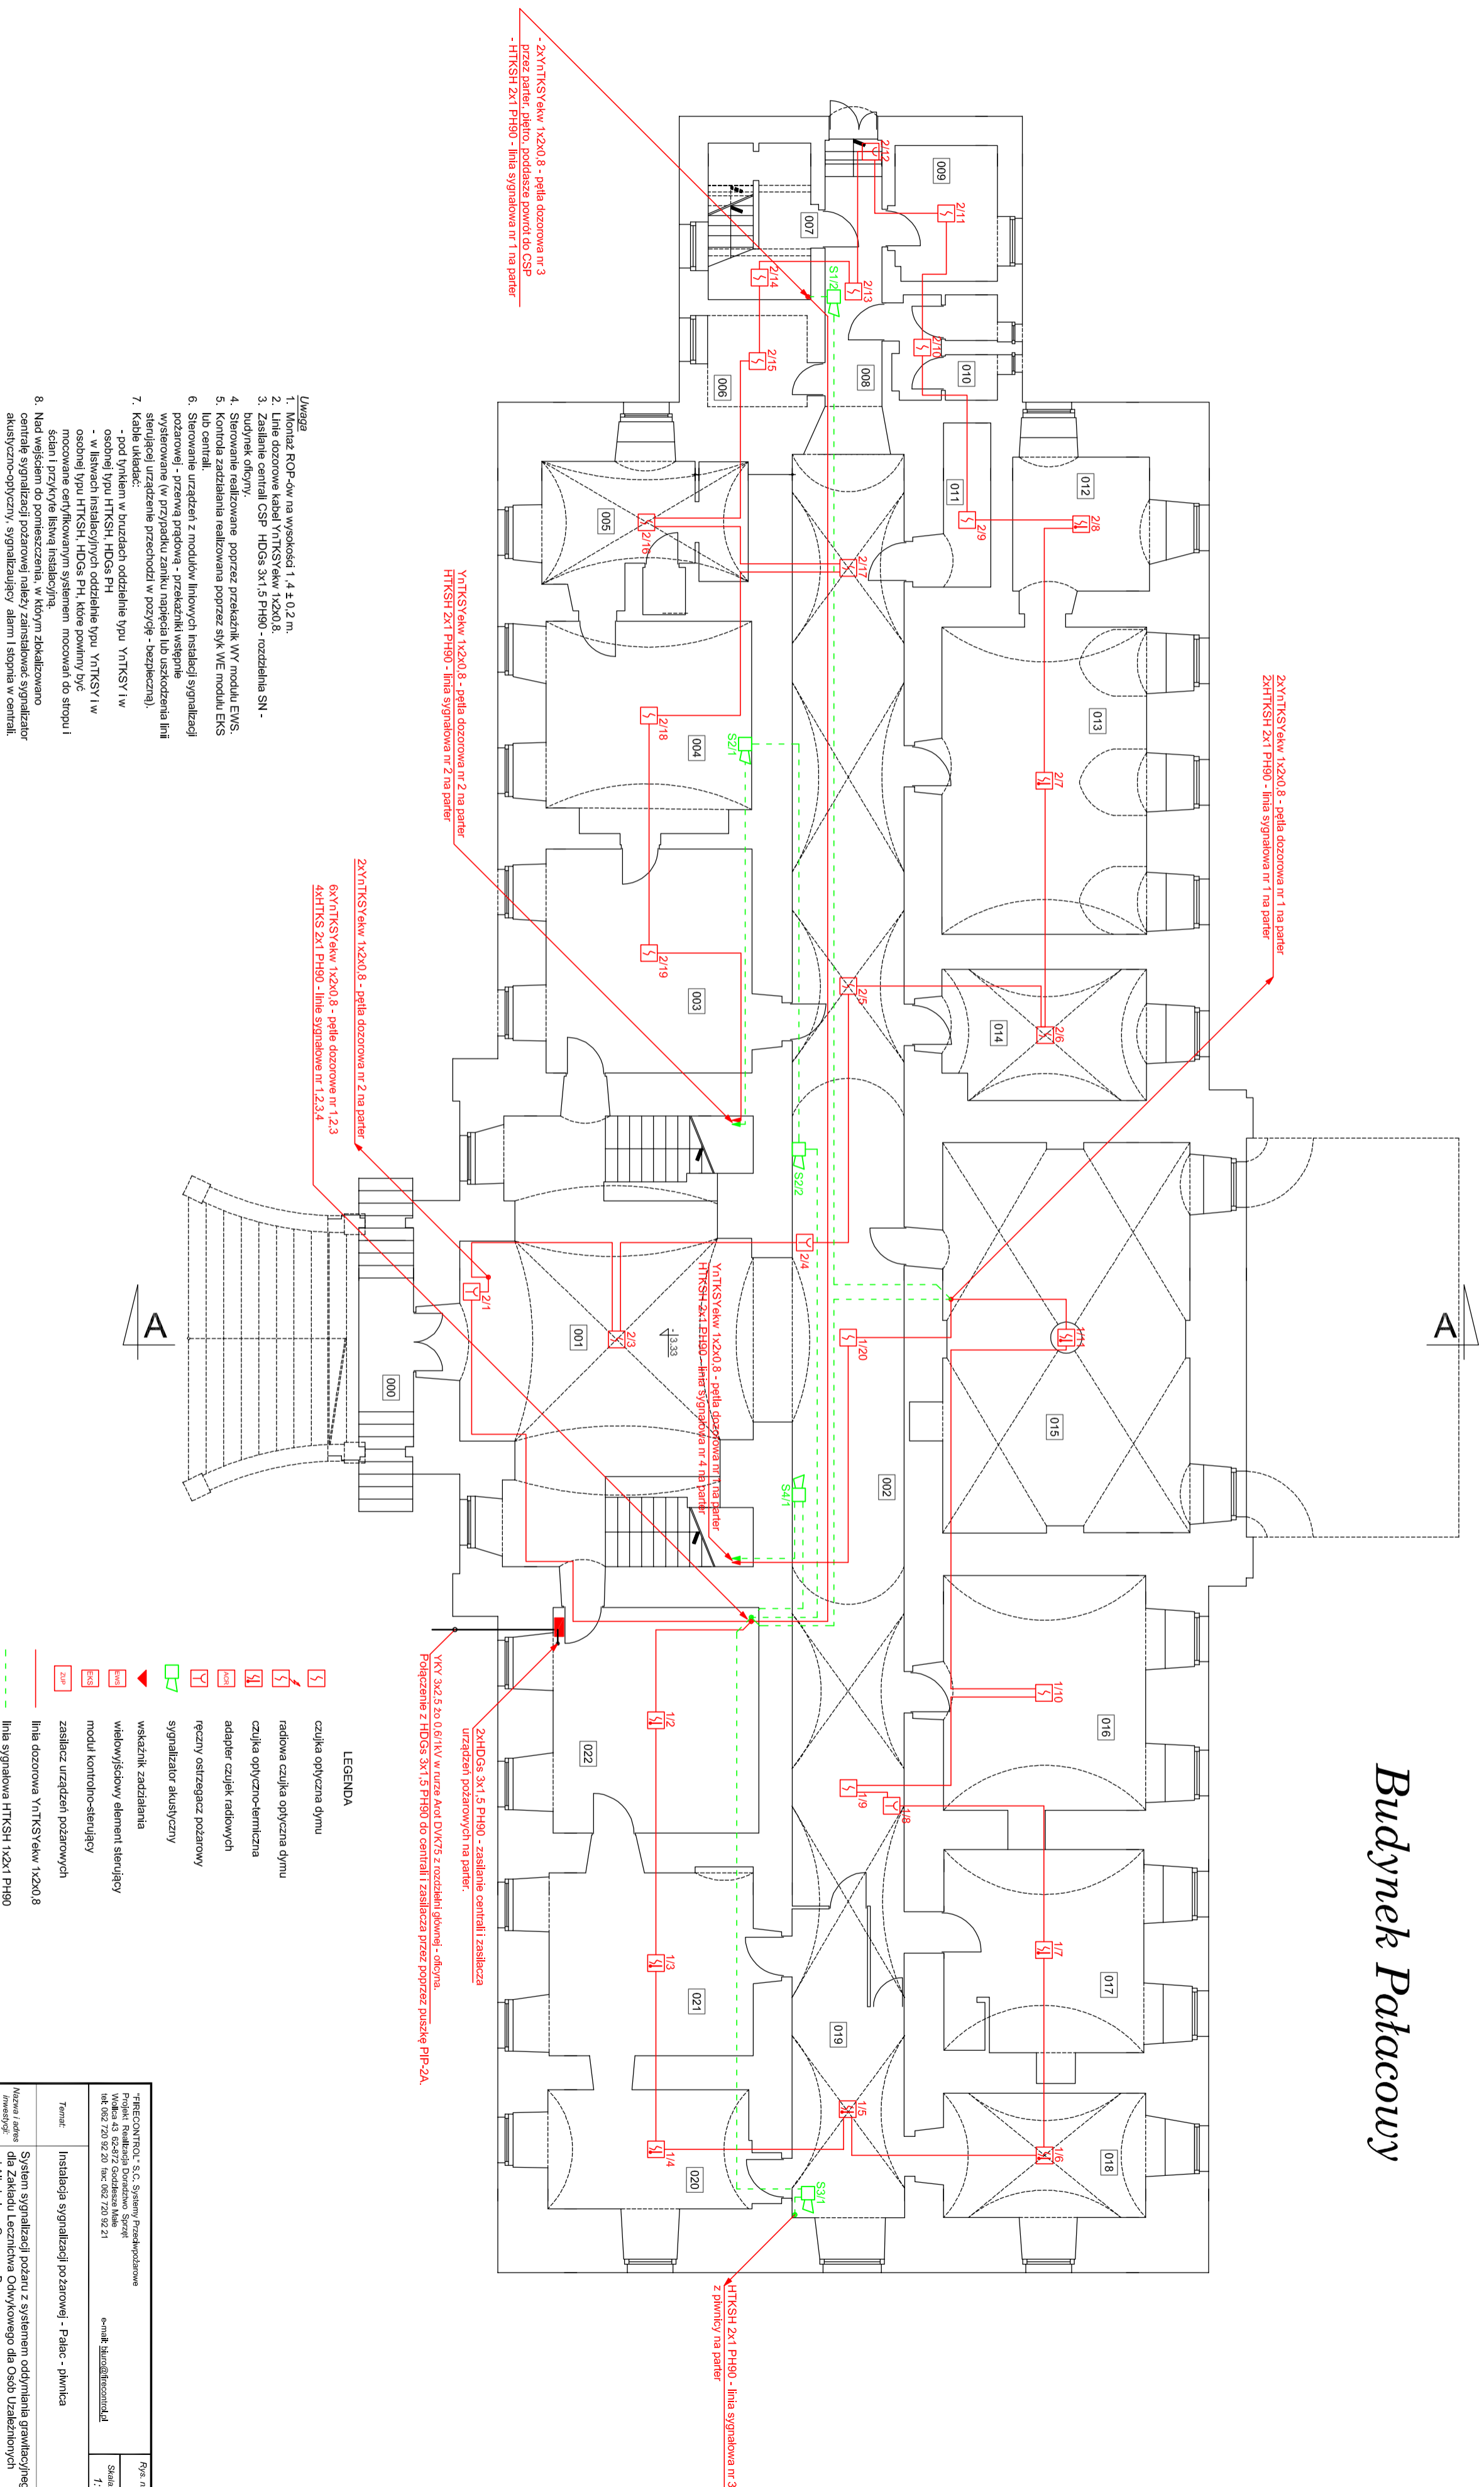


*Budynek Pałacowy*

[illegible]